



ANEXOS PLAN DE CONTINGENCIA
CEIP LUIS CERNUDA (Elx/ Elche)

- I. Distribución de espacios
- II. Distribución de aulas según escalera de acceso/salida
- III. Turnos de patio
- IV. Zonas de patio y grupos en los diferentes turnos
- V. Zonas de recepción de alumnado (***primera semana de clase***)
- VI. Puertas de entrada y zonas de acceso
- VII. Zonas y desplazamientos para la entrega de alumnado en las salidas.
- VIII. Entrada escalonada
- IX. Desplazamientos por el centro (por grupo)


ANEXO I. DISTRIBUCIÓN DE ESPACIOS

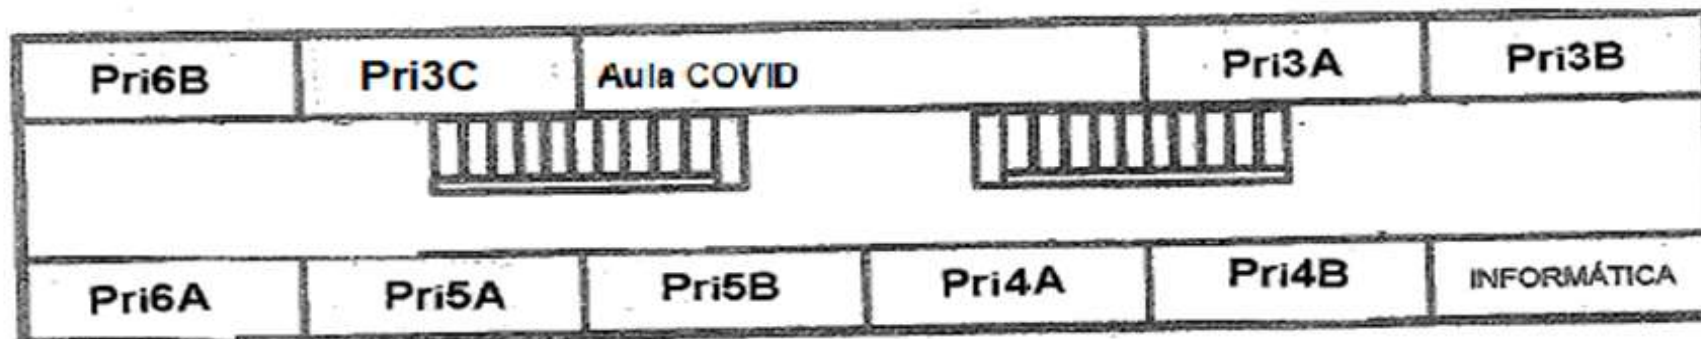

**SEGUNDA
PLANTA**



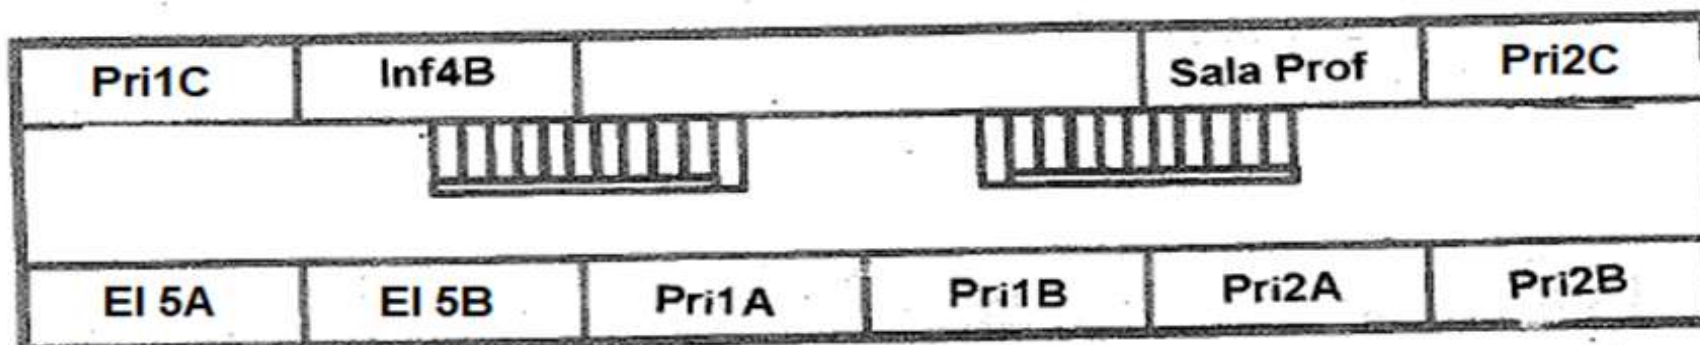


**PRIMERA
PLANTA**

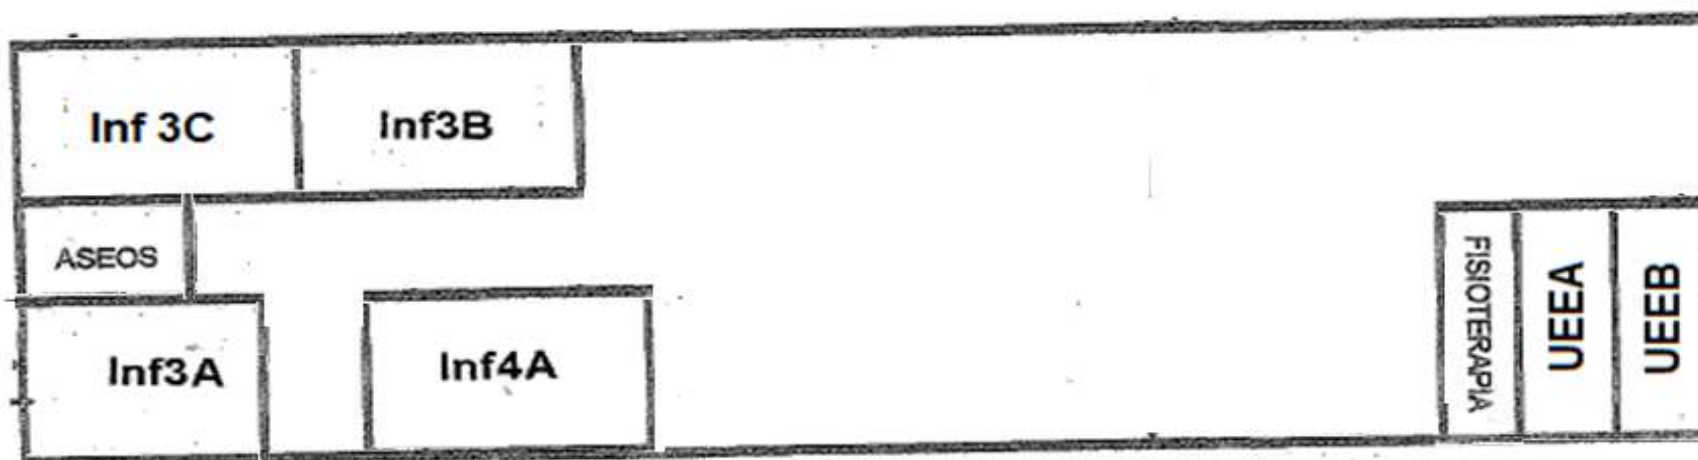

**PLANTA
BAJA**

ANEXO II. Distribución de aulas según escalera de acceso/ Salida

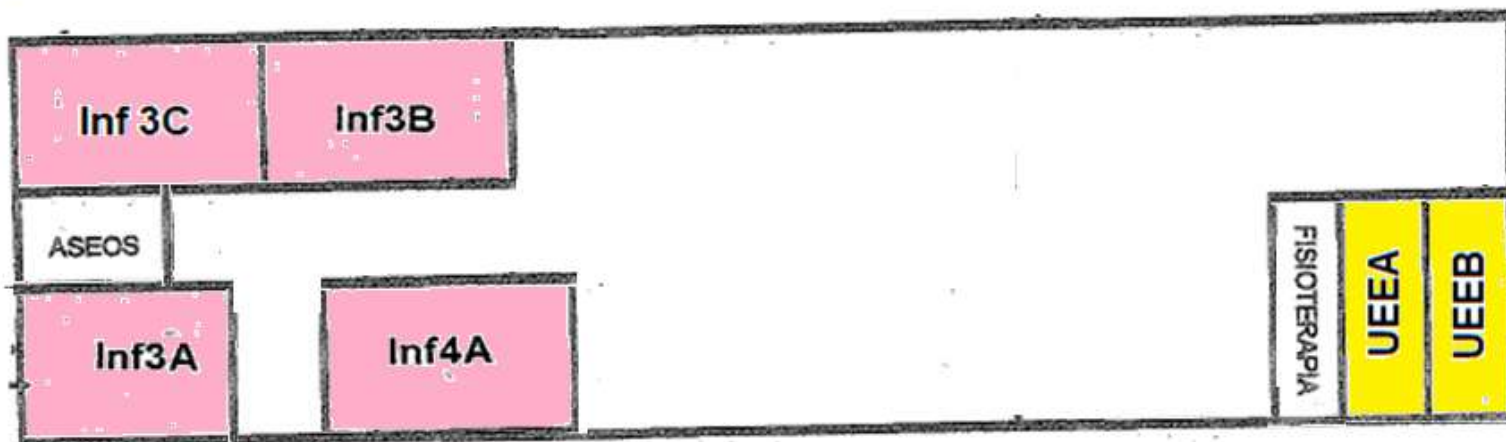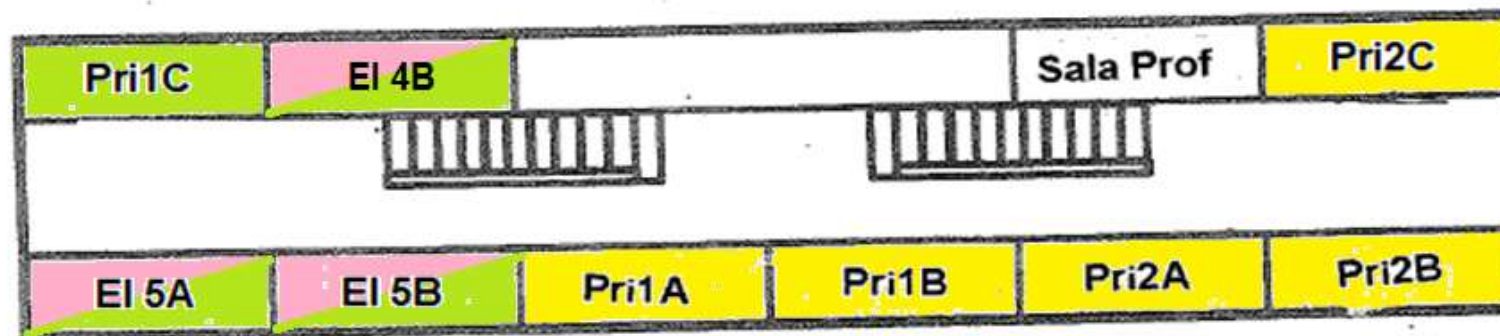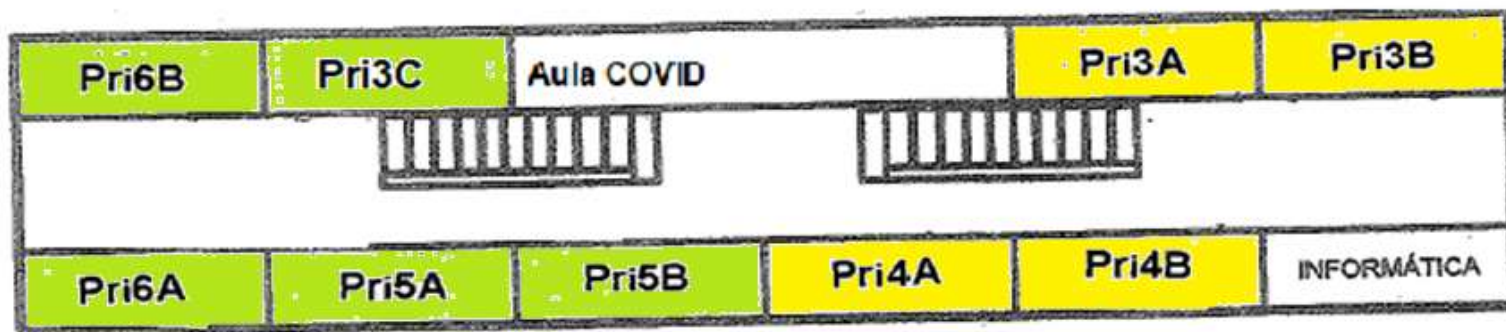

Escalera derecha



Escalera izquierda con cruce hasta escalera patio infantil




Escalera patio infantil (externa)



Escalera izquierda



ANEXO III. TURNOS DE PATIO

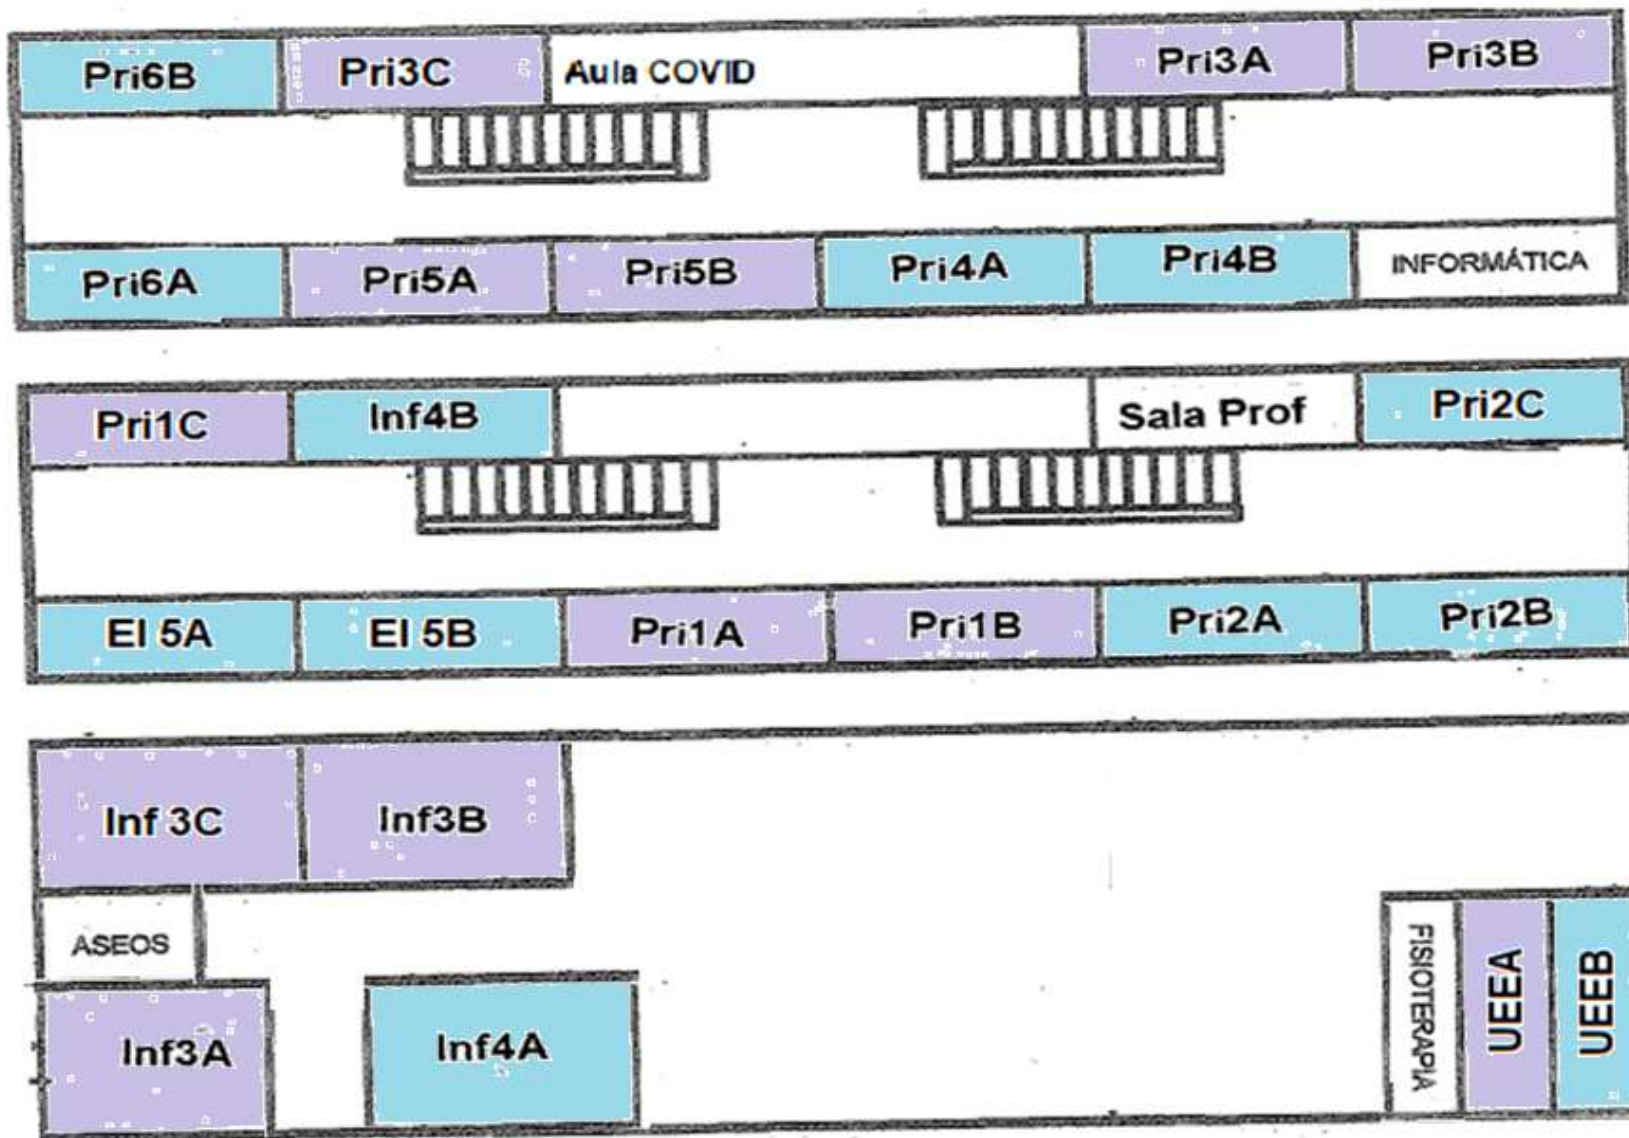


SEGUNDA PLANTA


PRIMERA PLANTA

PLANTA BAJA

Turno 1 [10:30-11h]

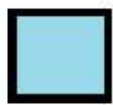


Turno 2 [11:15-11:45h]

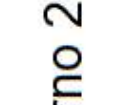

ANEXO IV. Zonas de patio y grupos

TURNO 1


10:30-11:00

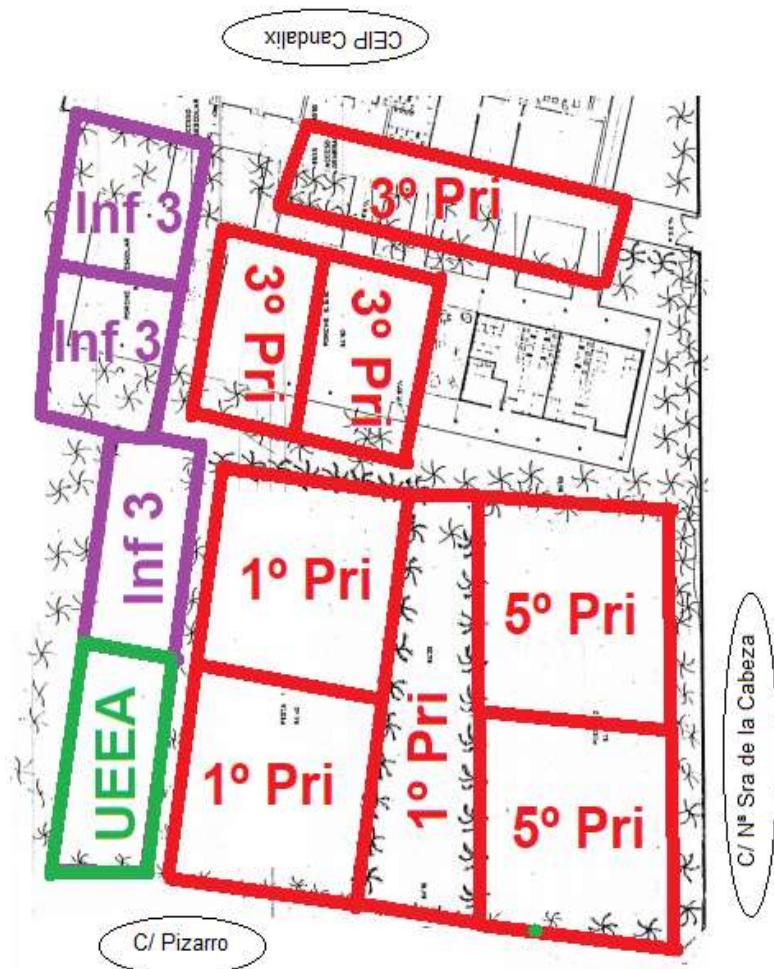


ANEXO IV. Zonas de patio y grupos





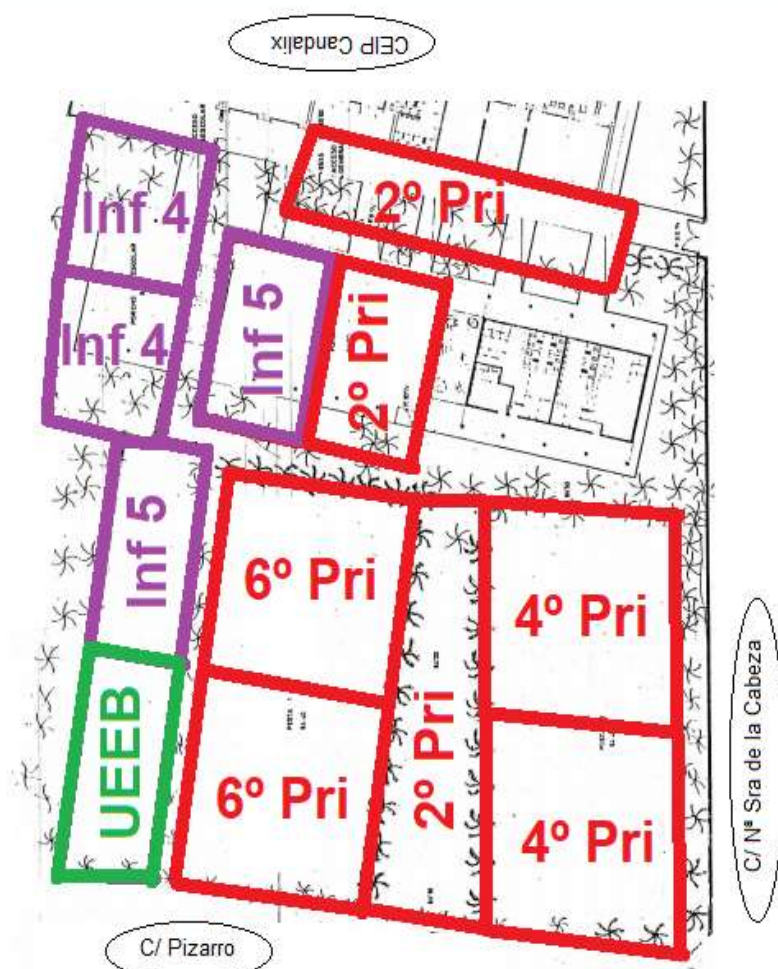



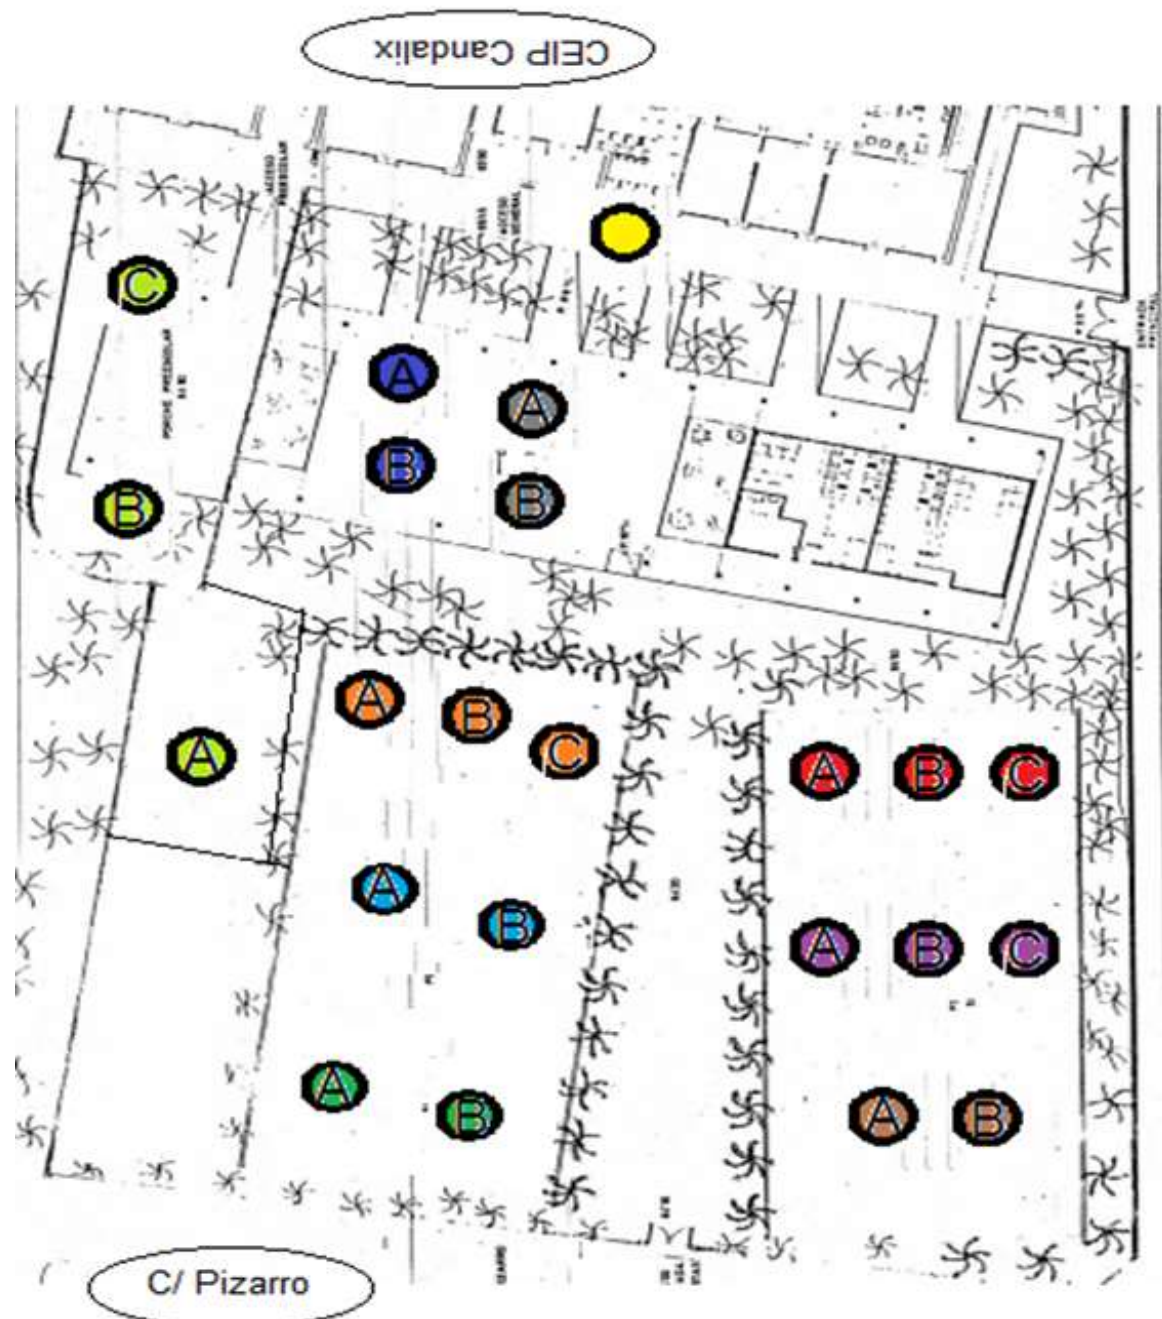

TURNO 2

11:15-11:45




ANEXO V. Zonas de recepción de alumnado (PRIMERA SEMANA DE CLASE)



-  Inf 3
-  Inf 4
-  Inf 5
-  UEEs + Alu motórico + Bus
-  1º Pri
-  2º Pri
-  3º Pri
-  4º Pri
-  5º Pri
-  6º Pri

ANEXO VI. Puertas de entrada y zonas de acceso


INICIO CURSO

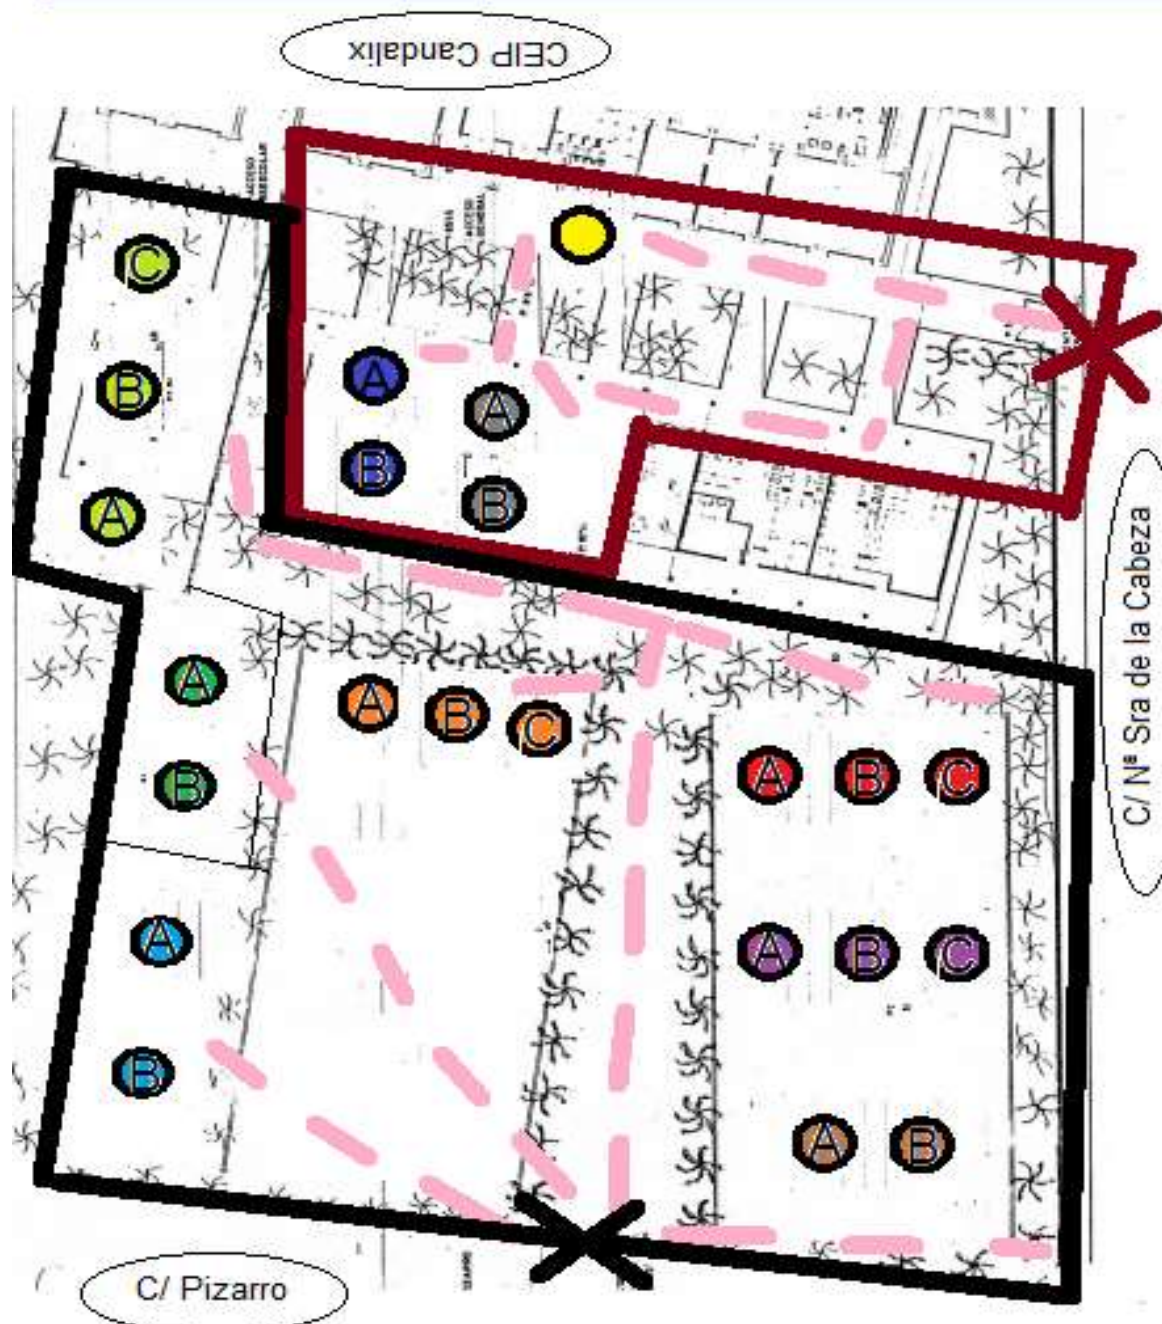

- Zonas de acceso
- Inf 3
- Inf 4
- Inf 5
- UEEs + Alu motórico + Bus
- 1° Pri
- 2° Pri
- 3° Pri
- 4° Pri
- 5° Pri
- 6° Pri
- Puerta de entrada-zona
- Puerta de entrada-zona

ANEXO VI. Puertas de entrada y zonas de acceso


Tras adapt. a nueva organiz.

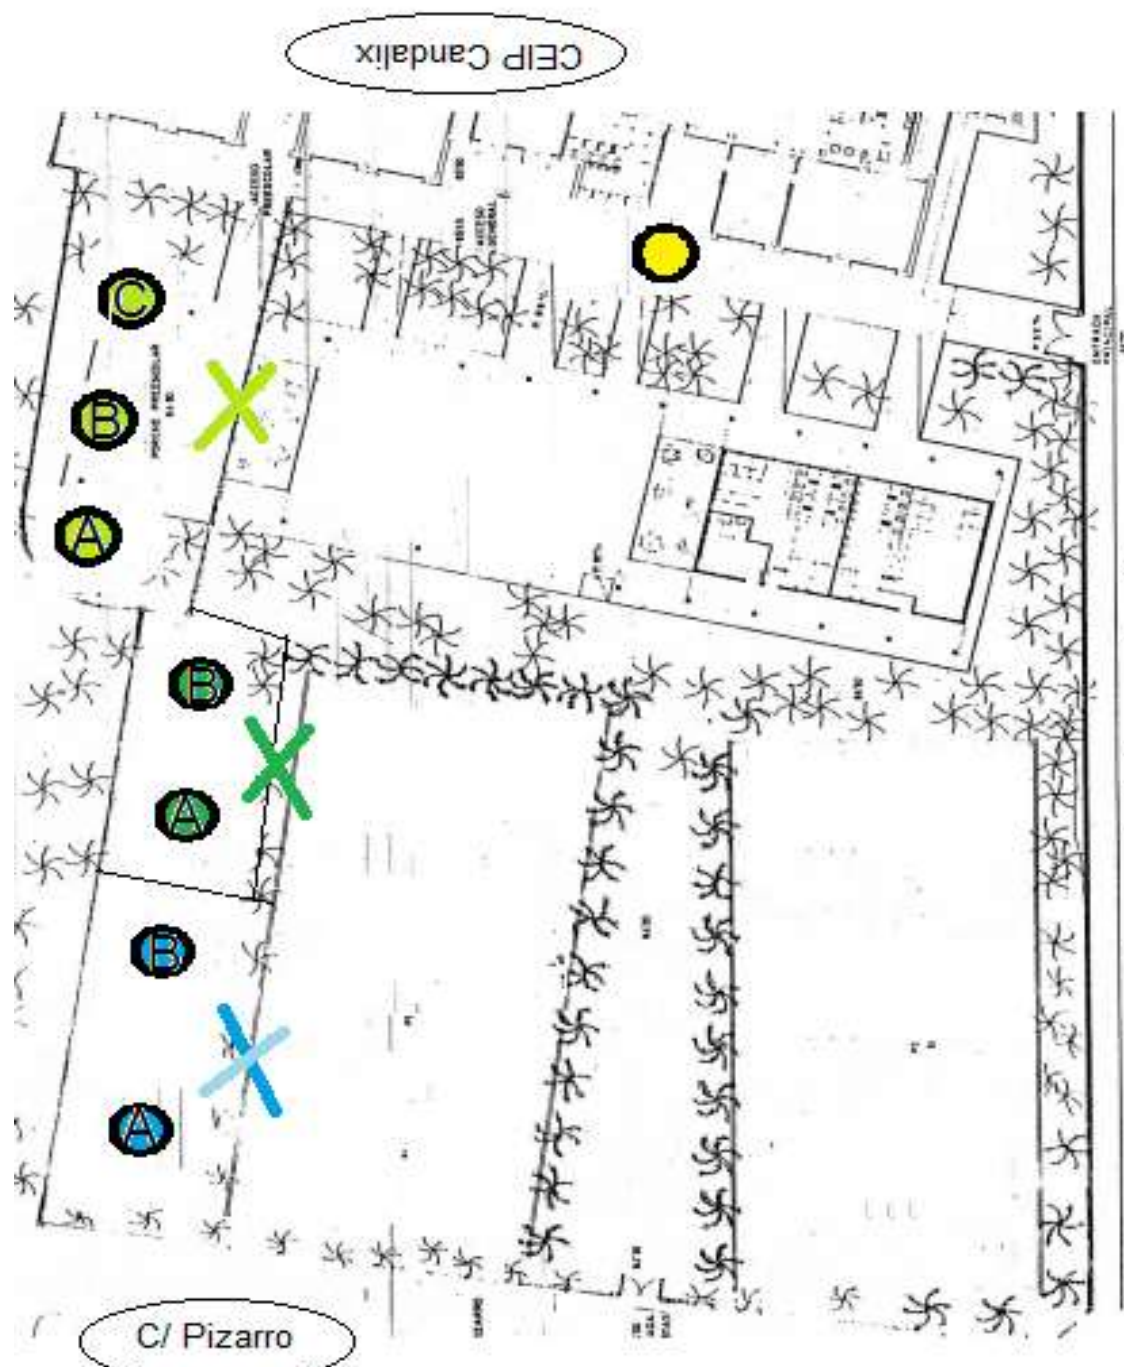

- Inf 3
- Inf 4
- Inf 5
- UEEs + Alu motórico + Bus

- 1° Pri
 - 2° Pri
 - 3° Pri
 - 4° Pri
 - 5° Pri
 - 6° Pri
- Subida automática sin filas

ANEXO VII. Zonas y desplazamientos para la entrega de alumnado en las salidas.

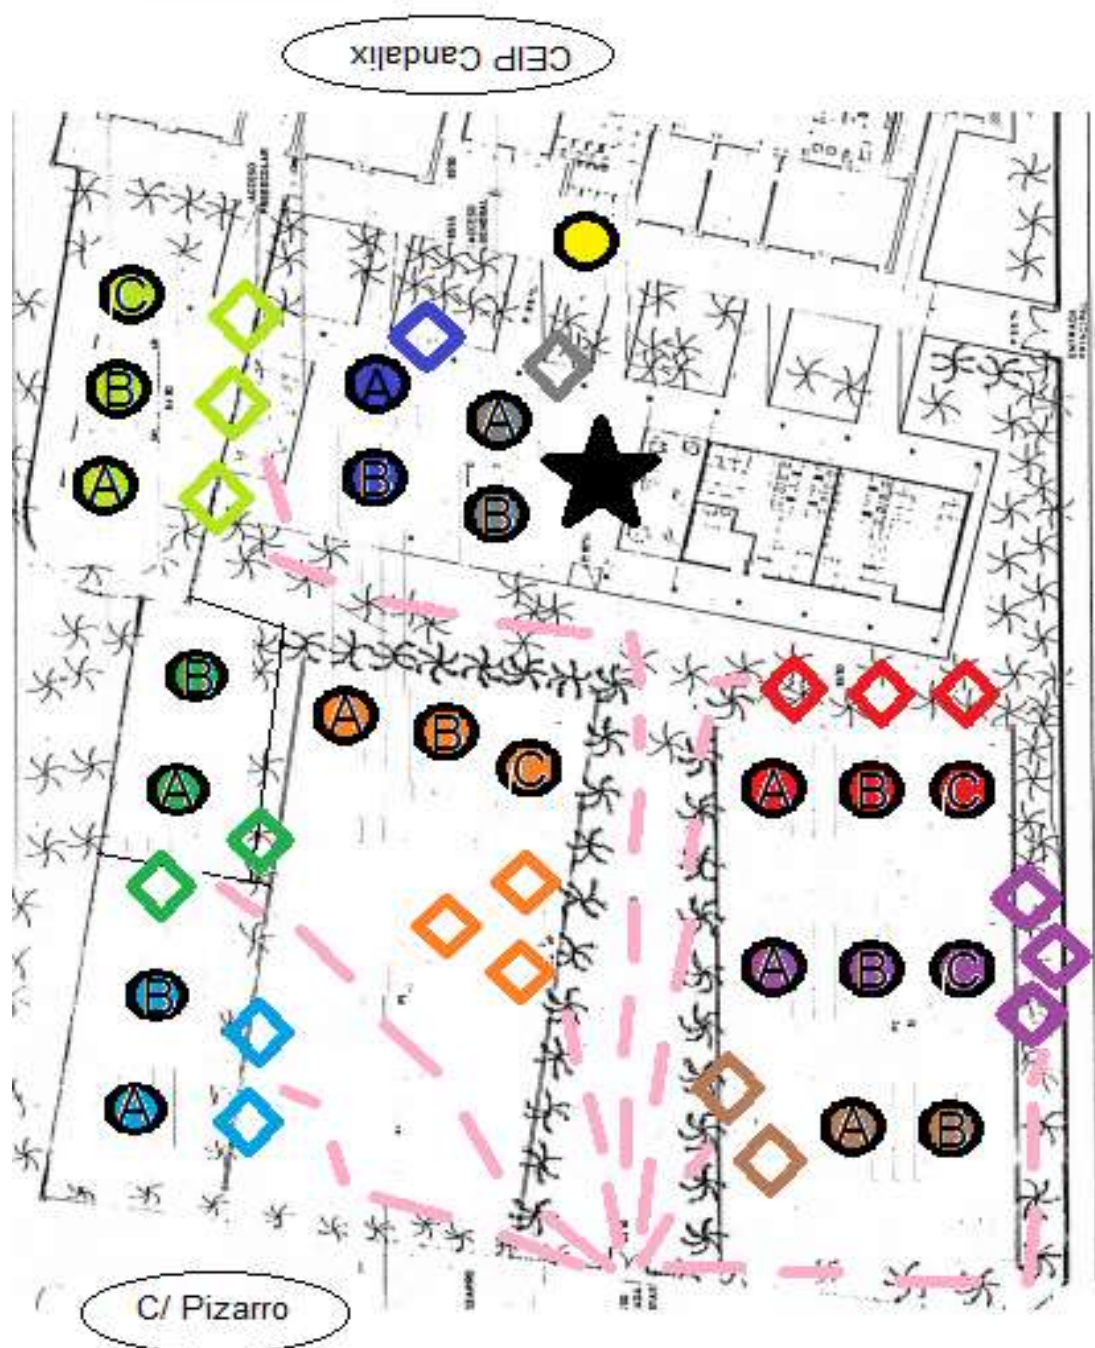

- Inf 3 Zona espera padres
- Inf 4 Zona espera padres
- Inf 5 Zona espera padres
- UEEs + Alu motórico + Bus
- 1º Pri Zona espera padres
- 2º Pri Zona espera padres
- 3º Pri Zona espera padres
- 4º Pri Zona espera padres
- 5º Pri Zona espera padres
- 6º Pri Zona espera padres
- Zonas espera alumnado 5º y 6º (hermanos/as)
- Zonas de desplazamiento

ANEXO VIII. Entrada escalonada

ç

LUNES 7 >> 3° Primaria 1° Primaria

MARTES 8 >> 2° Primaria Infantil 5 años *Inf. 3 años (I)*

MIÉRCOLES 9 >> 4° Primaria Infantil 4 años *Inf. 3 años (II)*

JUEVES 10 >> 6° Primaria *Inf 3 años (III)*

VIERNES 11 >> 5° Primaria UEEs *Inf. 3 años (IV)*